



2. ARBRE D'ANALYSE de la connexion hydrologique de la parcelle au cours d'eau (RHF)

1) Transfert localisé

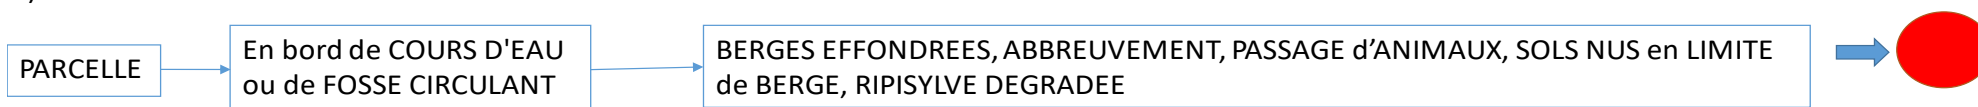

2) Transfert diffus

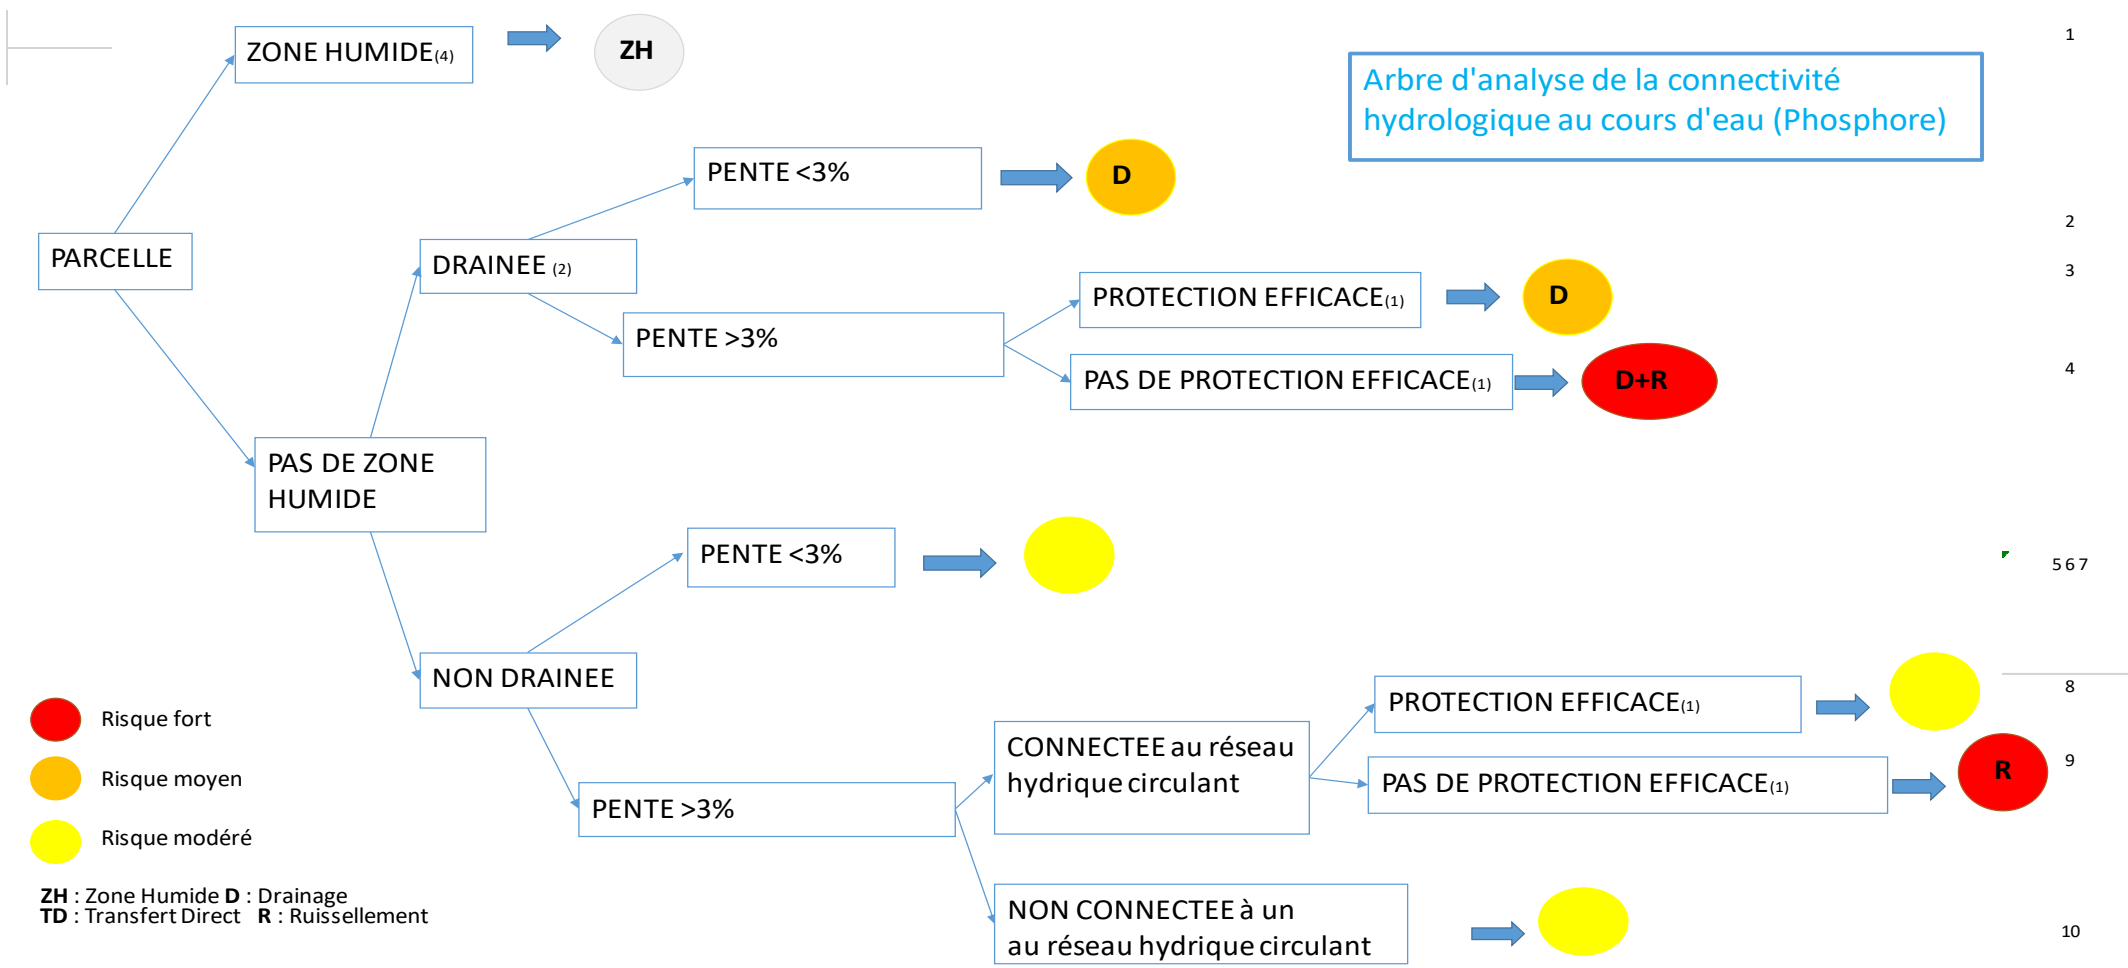



2. ARBRE D'ANALYSE de la connexion hydrologique de la parcelle au cours d'eau (RHF)

Mesurer la pente quand la parcelle est identifiée en
Zone Humide :

<i>Interface zone humide-versant</i>	<i>Pente</i>	
	<3% +	> 3% -
Talus planté ou haie continu +		
Talus planté ou haie discontinu ou absents -		

2. LES PRECONISATIONS D'AMENAGEMENT

▪ Protection efficace : dimensionnement des bandes végétalisées

		Distance au réseau hydrographique fonctionnel					
		> 200 m		20 à 200 m		< 20 m	
		<5%	≥5%	<5%	≥5%	<5%	≥5%
Longueur de pente	< 50 m	0	0	0	1	1	2
	50 à 150 m	0	0	1	2	2	3
	150 à 250 m	0	1	2	3	3	4
	250 m à 350 m	1	2	3	4	4	5
	> 350 m	2	3	4	5	5	5

Pentes de plus de **250 m** → encourager à redécouper la parcelle

Préconiser une protection à l'**aval** de la parcelle

Préconisation d'une protection à l'**amont** de la parcelle (si le versant continu) → peut devenir prioritaire pour lutter contre l'érosion

Diagnostic et Préconisations d'aménagement	
0	Protection aval non nécessaire
1	Talus, talus ceinture de bas fond
	Dispositif enherbé et/ou boisé 5 m*
2	Talus, talus ceinture de bas fond
	Dispositif enherbé et/ou boisé 10 m*
3	Talus, talus ceinture de bas fond
	Dispositif enherbé et/ou boisé 20 m*
4	Redécouper la parcelle
	Talus, talus ceinture de bas fond
	Dispositif enherbé et/ou boisé 30 m*
5	Redécouper la parcelle